


RENOVATED ROOM

AREAS福山港町311/312/321/322/411/412/421/422 **FOR RENT**

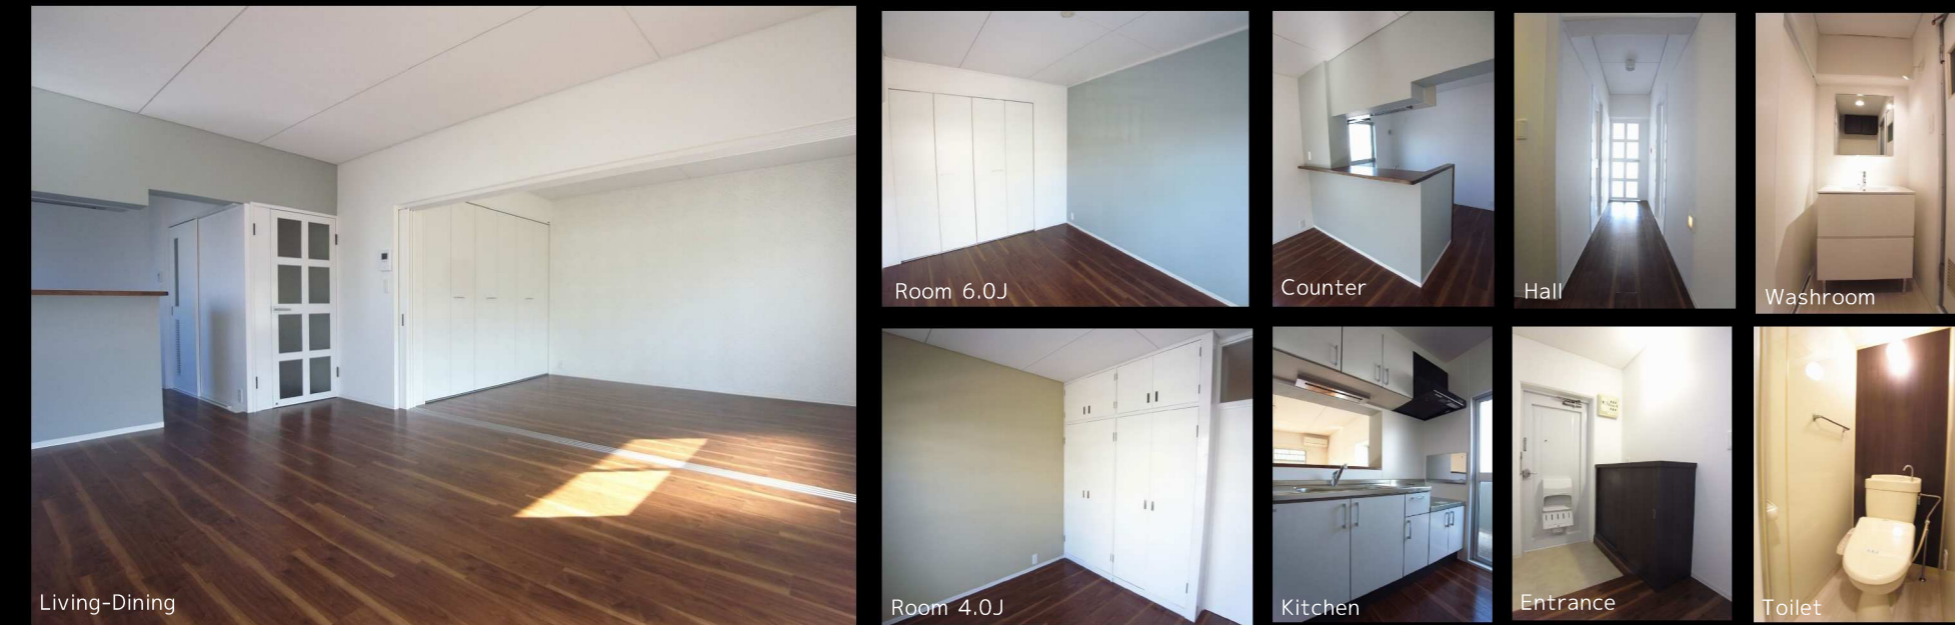

家賃：75,000円 JR福山駅 徒歩15分
 (共益費・駐車場代込)
 住所：福山市港町2丁目1-8


敷金：2ヶ月 保険：要
 礼金：1ヶ月 駐車場：敷地内
 間取り：3LDK 構造：RC2階建
 面積：75㎡ 入居：1月20日以降



周辺施設



311/321/411/421号室平面図

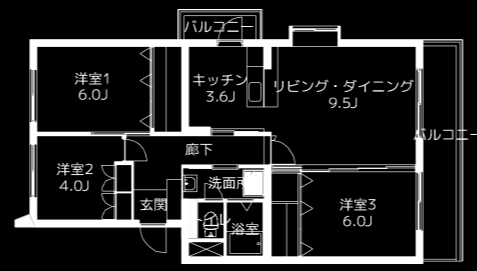

312/322/412/422号室平面図

壁・床などは部屋によって色や質感が異なります。

株式会社アイ企画 担当：管家（カンケ）
 〒732-0821 広島市南区大須賀14-12第一ビル6F
 082-263-4723

株式会社 サエラ Renovation by saera
 〒733-0861 広島市西区草津東2丁目10-23
 082-273-6033 **サエラ 広島** 検索

